

RR 4.617

A.14

14.03E

Terrasse
 W14.05
 GF: 16,00 m²
 RU: 16,00 m

Wohnen / Essen
 W14.01
 FB: SWE
 WM: GP, AN
 GF: 27,26 m²
 RU: 23,14 m

+/-0,00
 -0,14

nachträglich vormauern

Achtung! 14.03
 Küchenplanung gemäts
 DIN 18533
 Tischlerarbeiten

Küche
 W14.02
 FB: SWE, PPF
 WM: GP, AN
 GF: 6,00 m²
 RU: 10,05 m

Flur
 W14.04
 FB: SWE, PPF
 WM: GP, AN
 GF: 5,68 m²
 RU: 11,17 m

WC
 W18.05
 FB: SWE, PPF, FL
 WM: KZP, FL / GP, AN
 GF: 1,97 m²
 RU: 5,83 m

BRH 1.250

FL 14.02

BRH 1.250

Achtung! 14.03
 Küchenplanung gemäts
 DIN 18533
 Tischlerarbeiten

Küche
 W14.02
 FB: SWE, PPF
 WM: GP, AN
 GF: 6,00 m²
 RU: 10,05 m

Flur
 W14.04
 FB: SWE, PPF
 WM: GP, AN
 GF: 5,68 m²
 RU: 11,17 m

WC
 W18.05
 FB: SWE, PPF, FL
 WM: KZP, FL / GP, AN
 GF: 1,97 m²
 RU: 5,83 m


BRH 1.250

FL 14.02


BRH 1.250

GAW

Sichtschutzwand

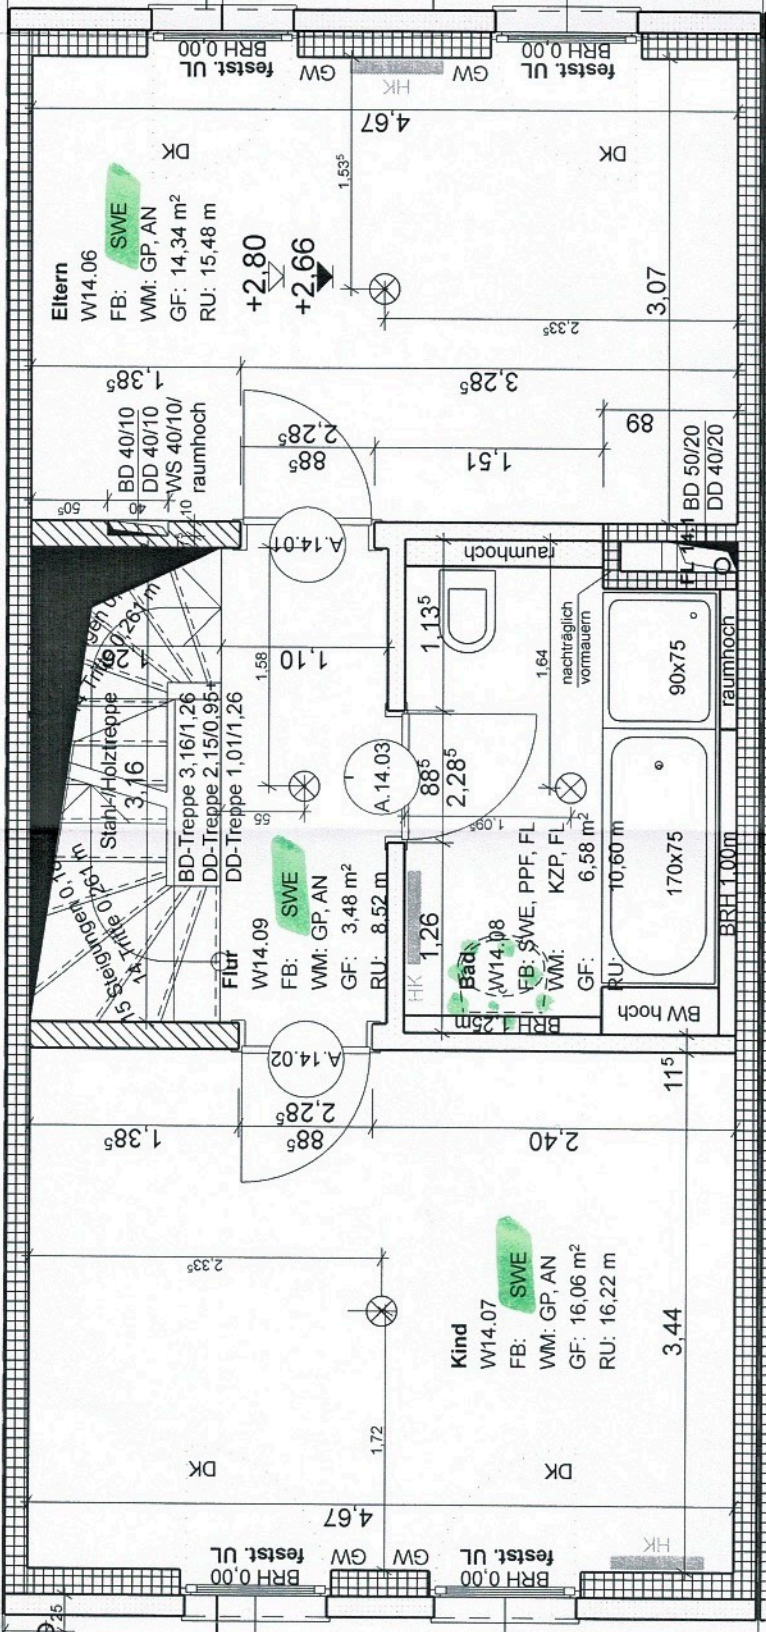

HAUS 14

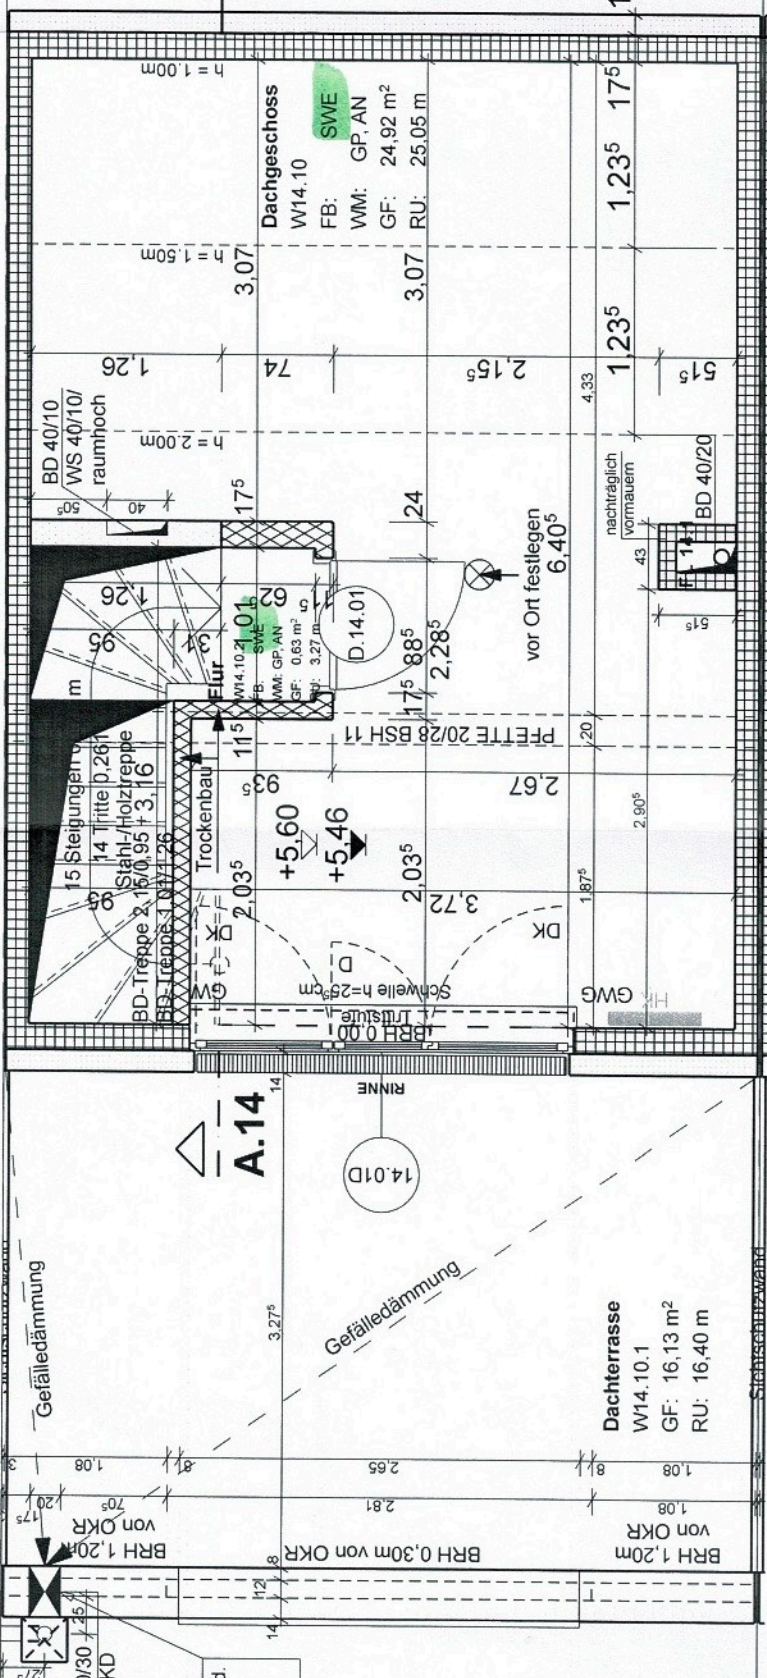

Gefälledämmung

A.14

14.01D

Gefälledämmung

Dachterrasse
 W14.10.1
 GF: 16,13 m²
 RU: 16,40 m

BRH 1,20m
 von OKR

BRH 0,30m von OKR

BRH 1,20m
 von OKR

15 Steigungen
 14 Tritte p. 2,61m
 Stahl-/Holztreppe
 BD-Treppe 2: 1,0/0,95 + 3,16
 BS-Treppe 1: 0,7/2,6

+5,60

+5,46

BRH 0,00
 Lristufe

Schwelle h=25cm

DK

PFETTE 20/28 BSH 11

vor Ort festlegen
 6,40⁵

nachträglich
 vormauern

BD 40/20

Dachgeschoss
 W14.10
 FB: SWE
 VM: GP, AN
 GF: 24,92 m²
 RU: 25,05 m

h = 1,00m

h = 1,50m

h = 2,00m

14

1,23⁵ 17⁵

1,23⁵

4,33

5⁵

2,90⁵

1,87⁵

14

1,08

2,65

2,81

1,08

1,27⁵

hind.

in

20/30

=OKD

Sichtsicherwand