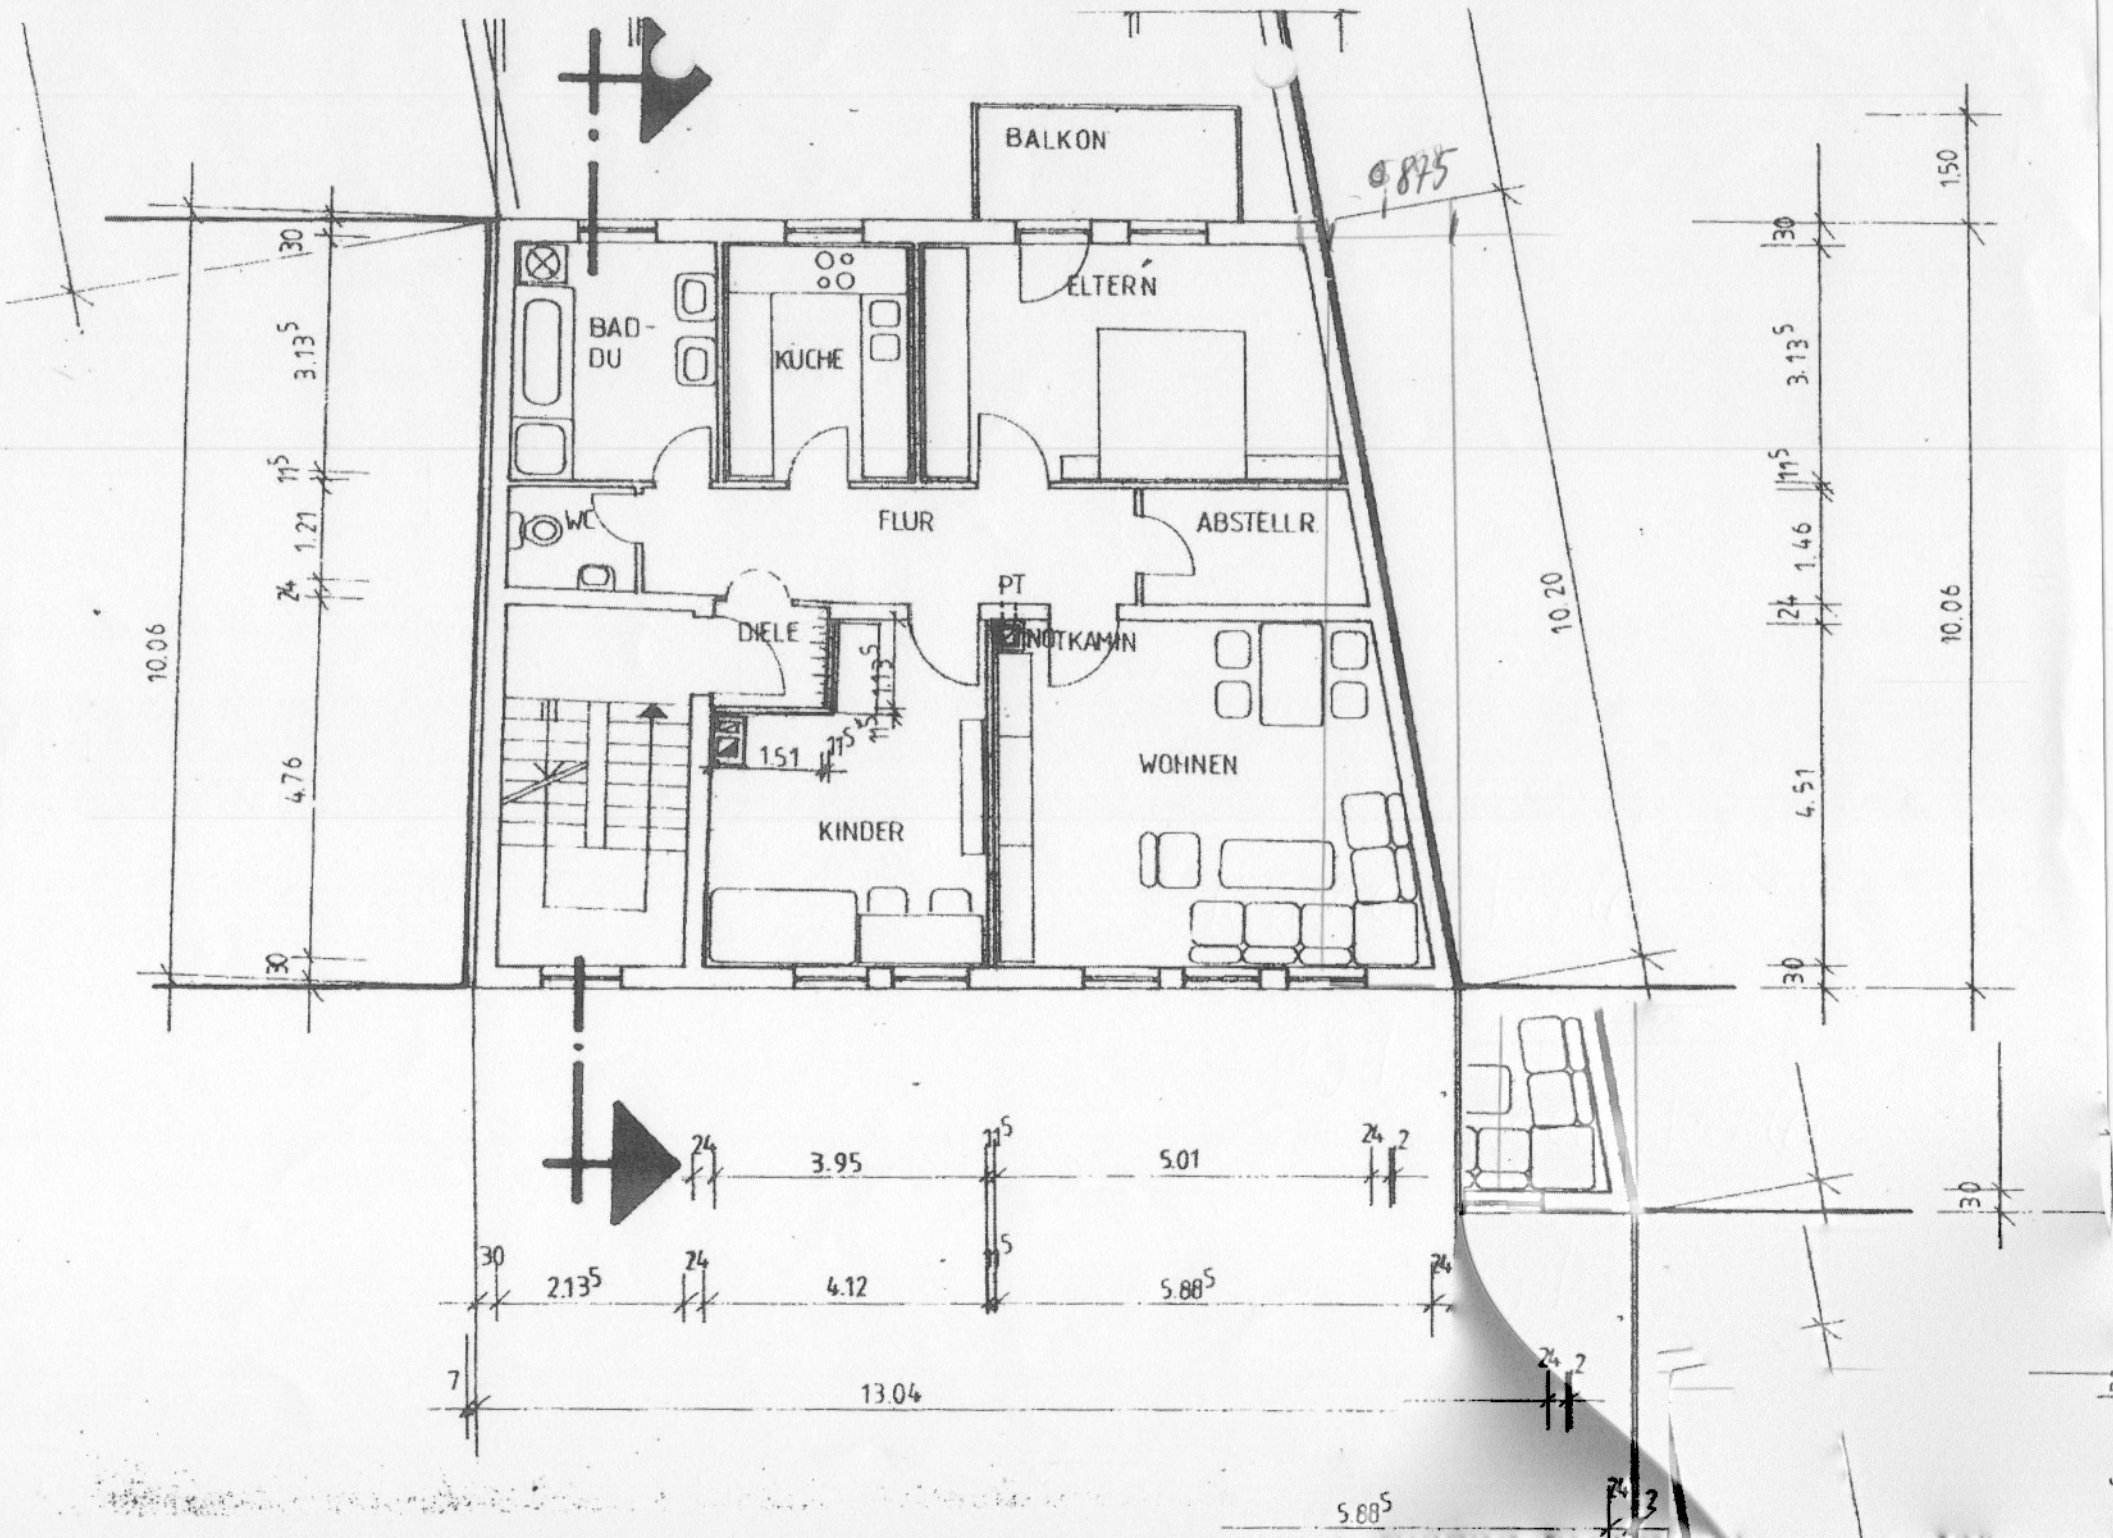
BALKON
ELTERN
BAD-
DU
KÜCHE
WC
FLUR
ABSTELLR.
PT
DIELE
NOTKAMIN
KINDER
WOHNEN
1.51
3.95
5.01
2.13
4.12
5.88
13.04
10.06
10.20
4.76
1.21
1.46
4.51
3.13
1.50