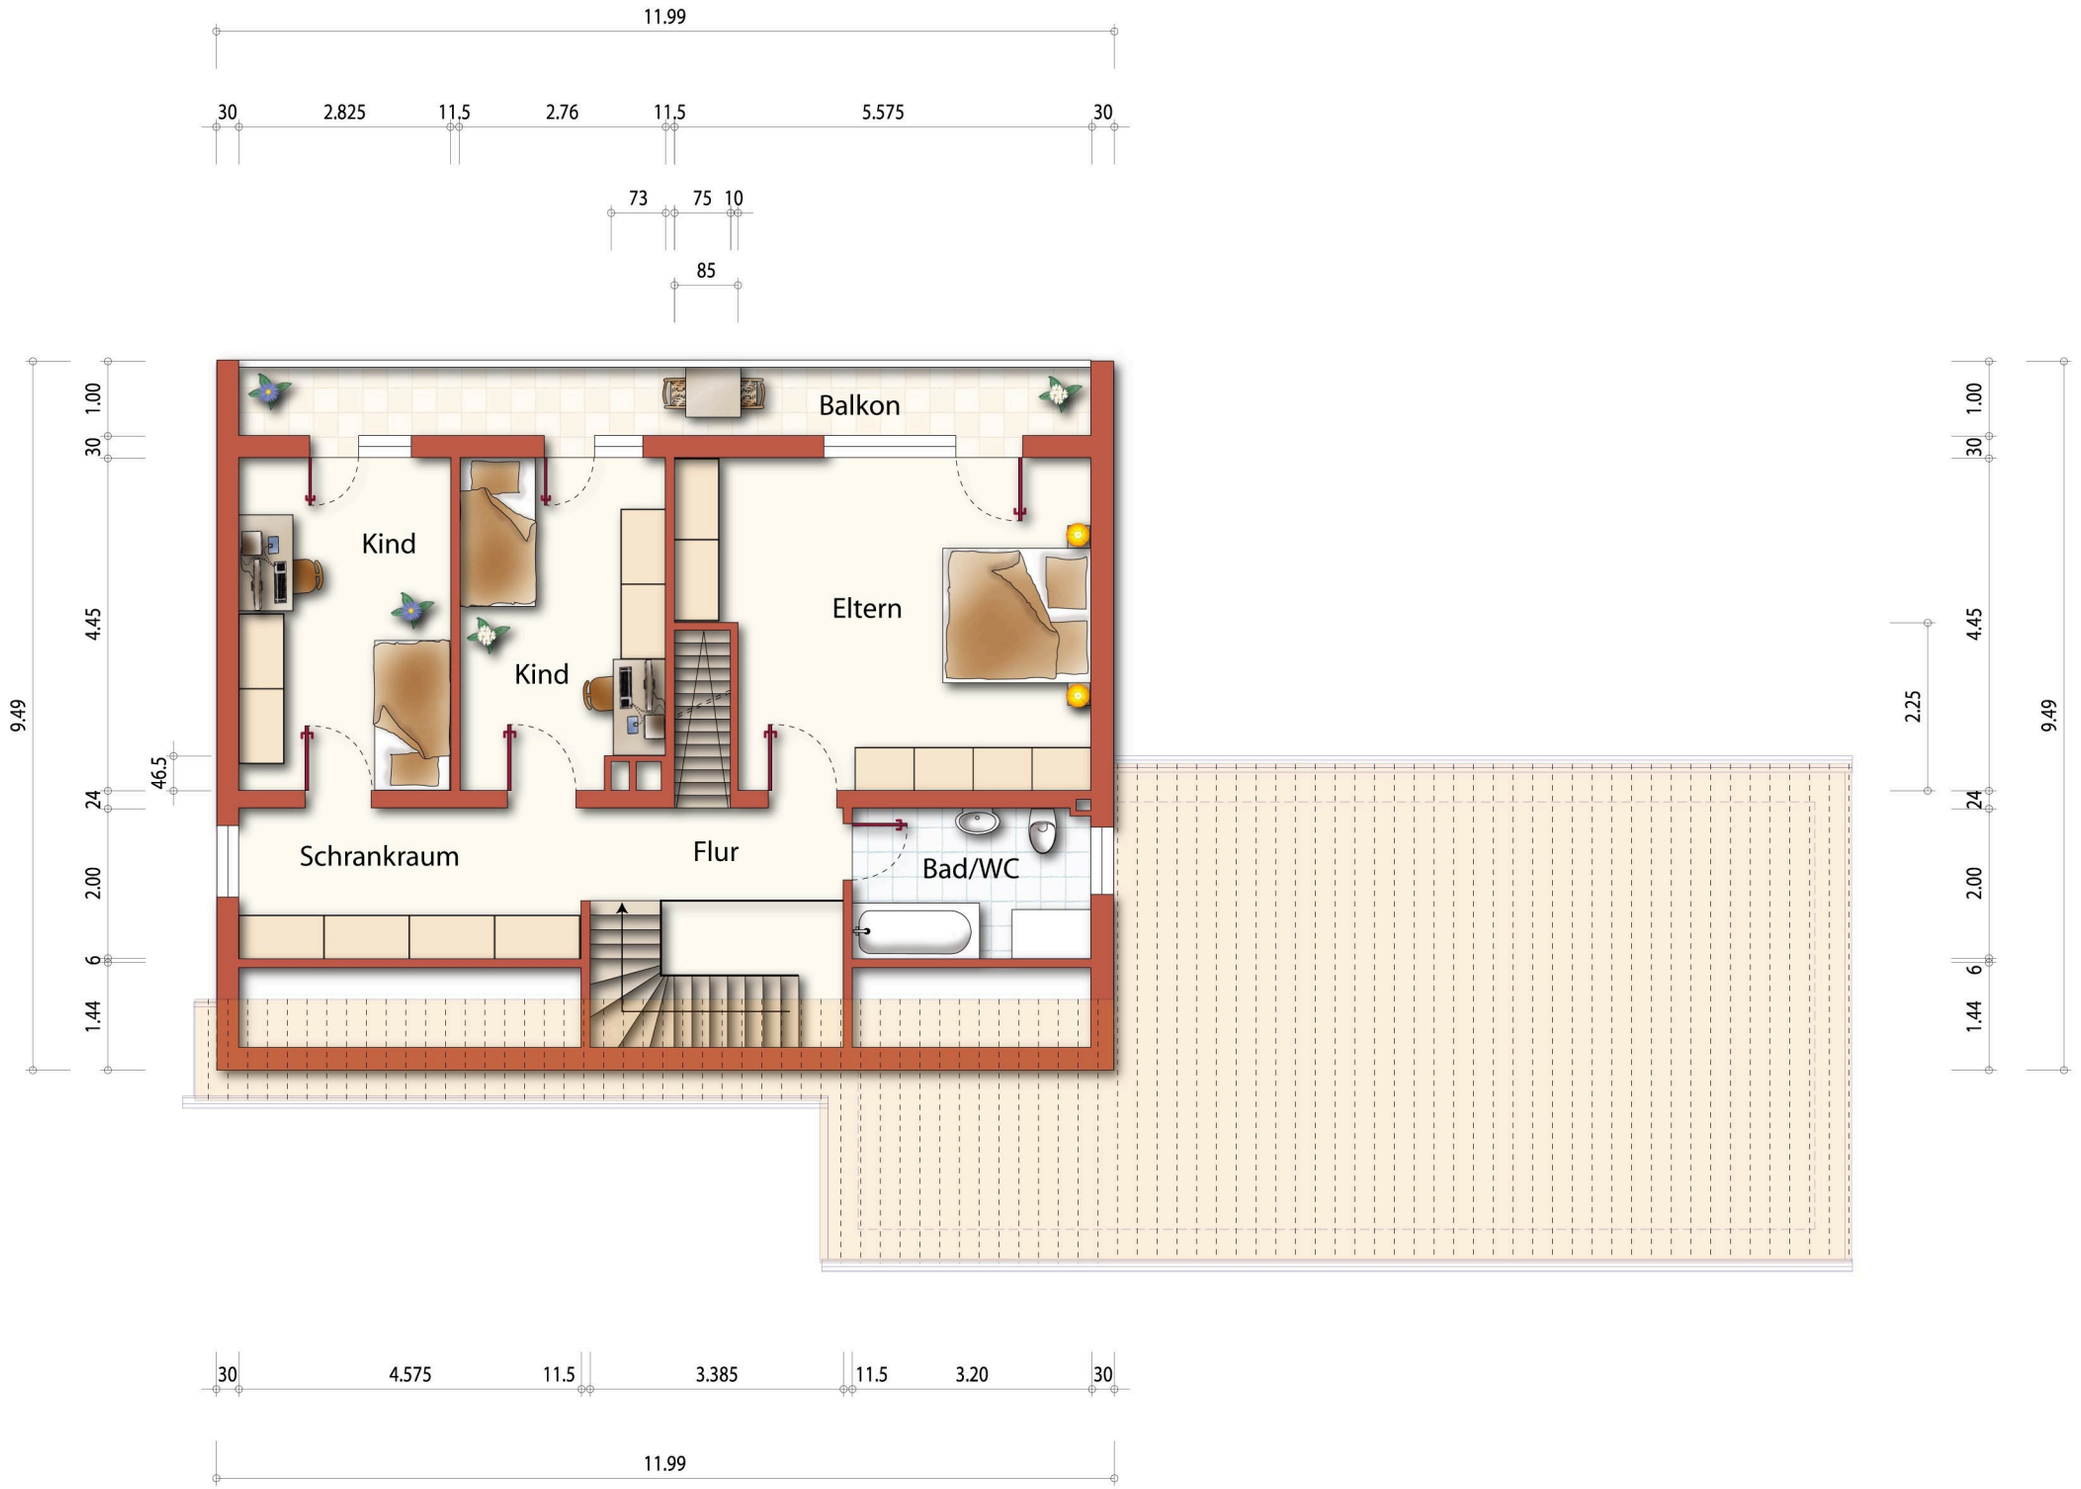

11.99
30
2.825
11.5
2.76
11.5
5.575
30
73
75
10
85
9.49
1.00
30
4.45
46.5
24
2.00
6
1.44
Balkon
Kind
Kind
Eltern
Schrankraum
Flur
Bad/WC
2.25
30
4.575
11.5
3.385
11.5
3.20
30
11.99