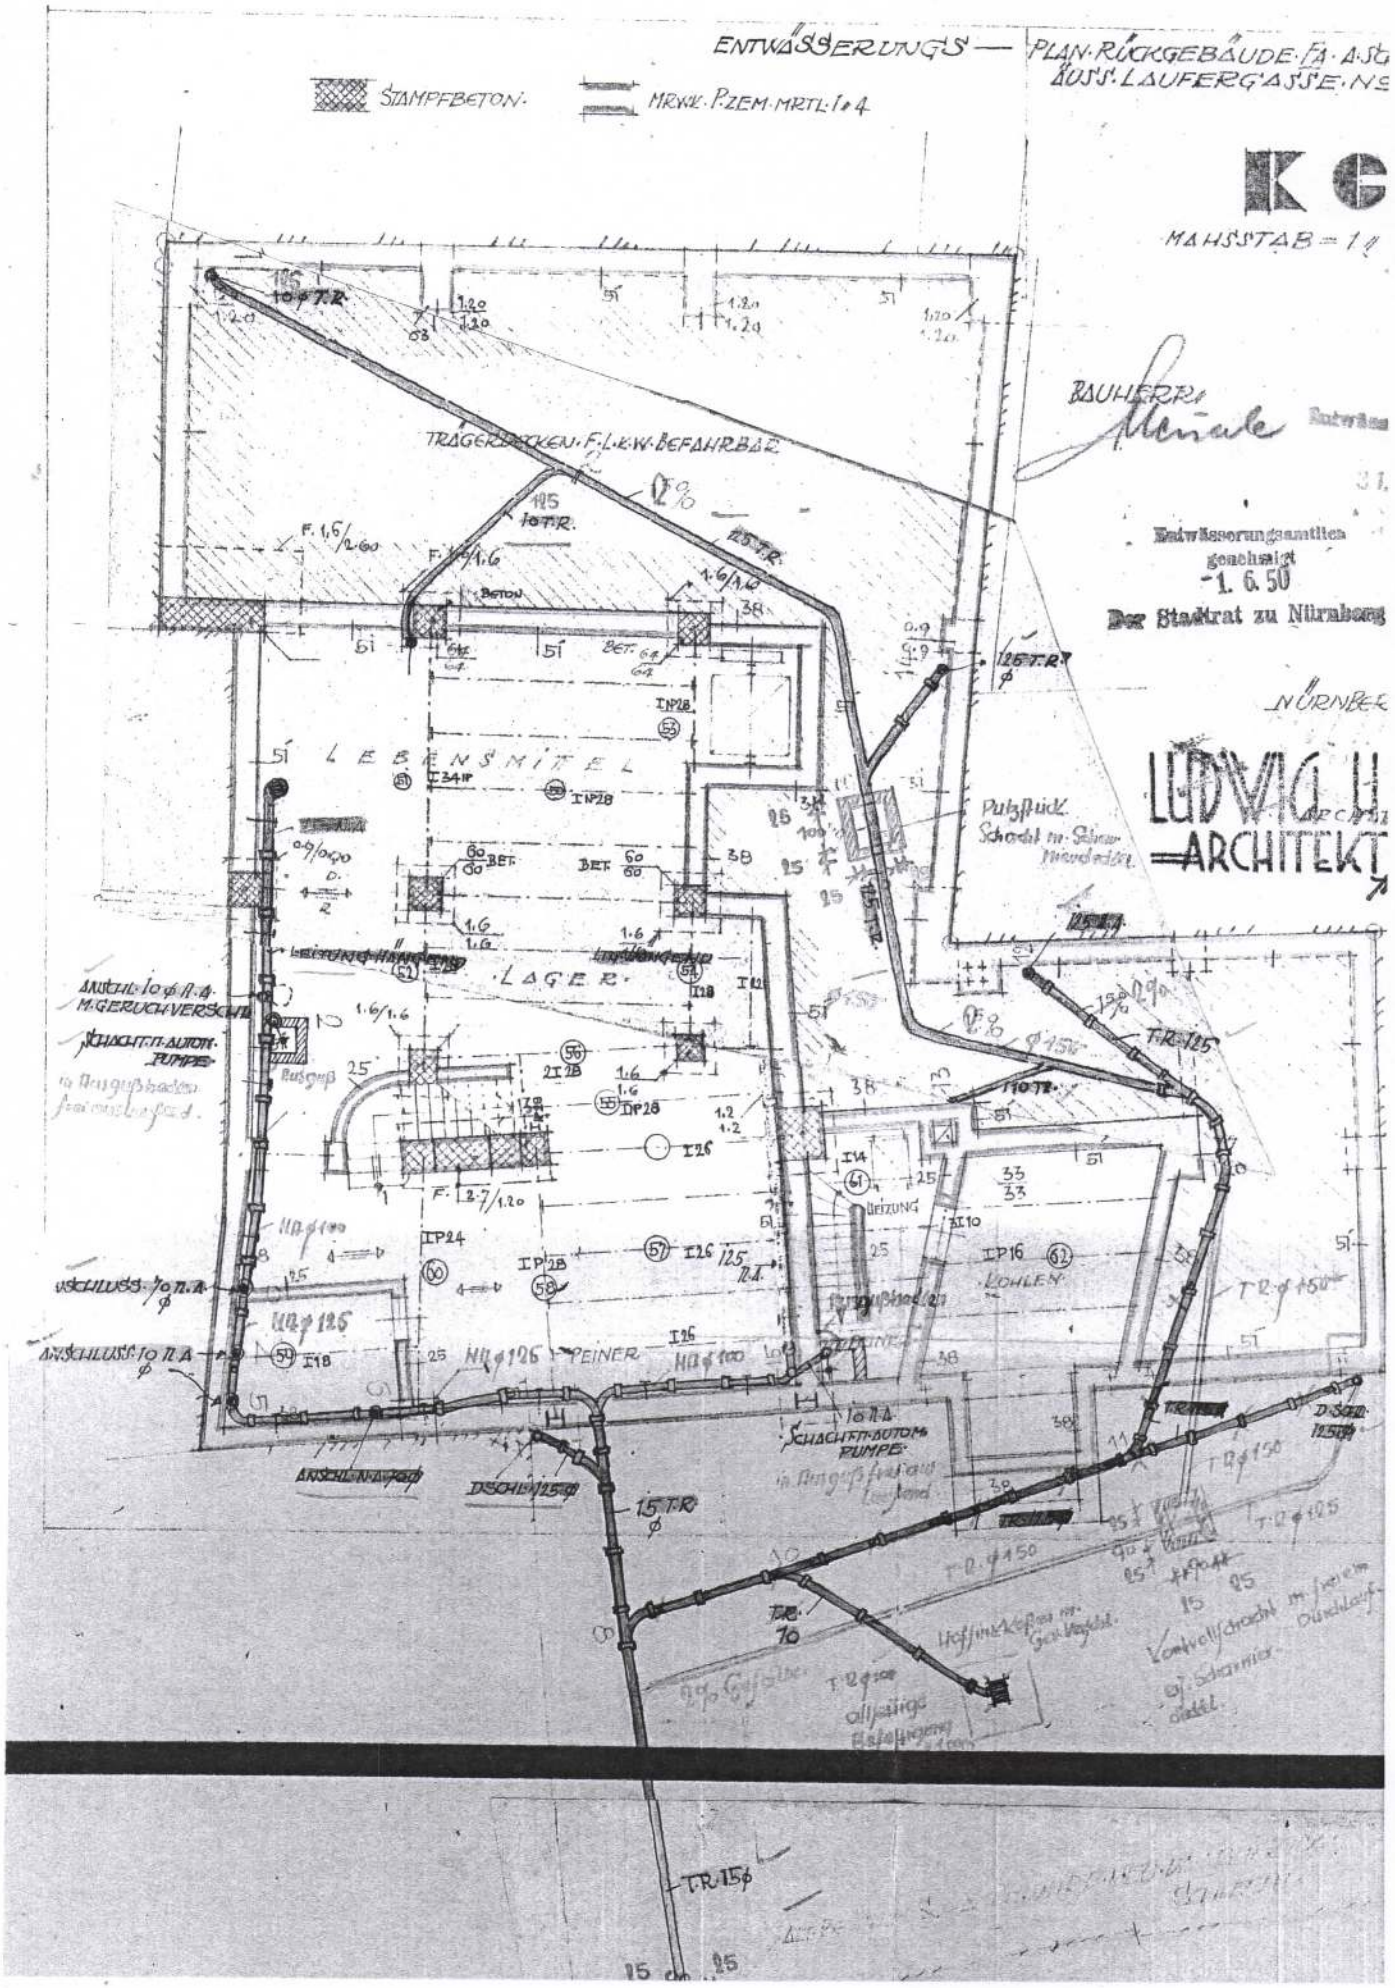
ENTWÄSSERUNGS — PLAN · RÜCKGEBÄUDE · FA · A · St
AUSS · LAUFERGASSE · NS
STAMPFBETON
MRWK · P. ZEM · MRTL · 1 : 4
MAHSSTAB = 1
BAUHERR
Entwässerungsamtlich genehmigt
-1. 6. 50
Der Stadtrat zu Nürnberg
NÜRNBER
LUDWIG H
ARCHITEKT
TRÄGERDECKEN · F. L. K. W. BEFAHRBAR
LEBENSMITTEL
LAGER
Putzstück
Schacht m. Schammierdeckel
ANSCHL. 10 ⌀ N. A. M. GERUCHVERSCHL.
SCHACHT-PT. AUTOM. PUMPE
Ausguß
HEIZUNG
KOHLEN
PEINER
ANSCHLUSS 10 N. A.
ANSCHLUSS 10 N. A.
DSCHL. 125 ⌀
SCHACHT-PT. AUTOM. PUMPE
T. R. 15 ⌀
T. R. 15 ⌀