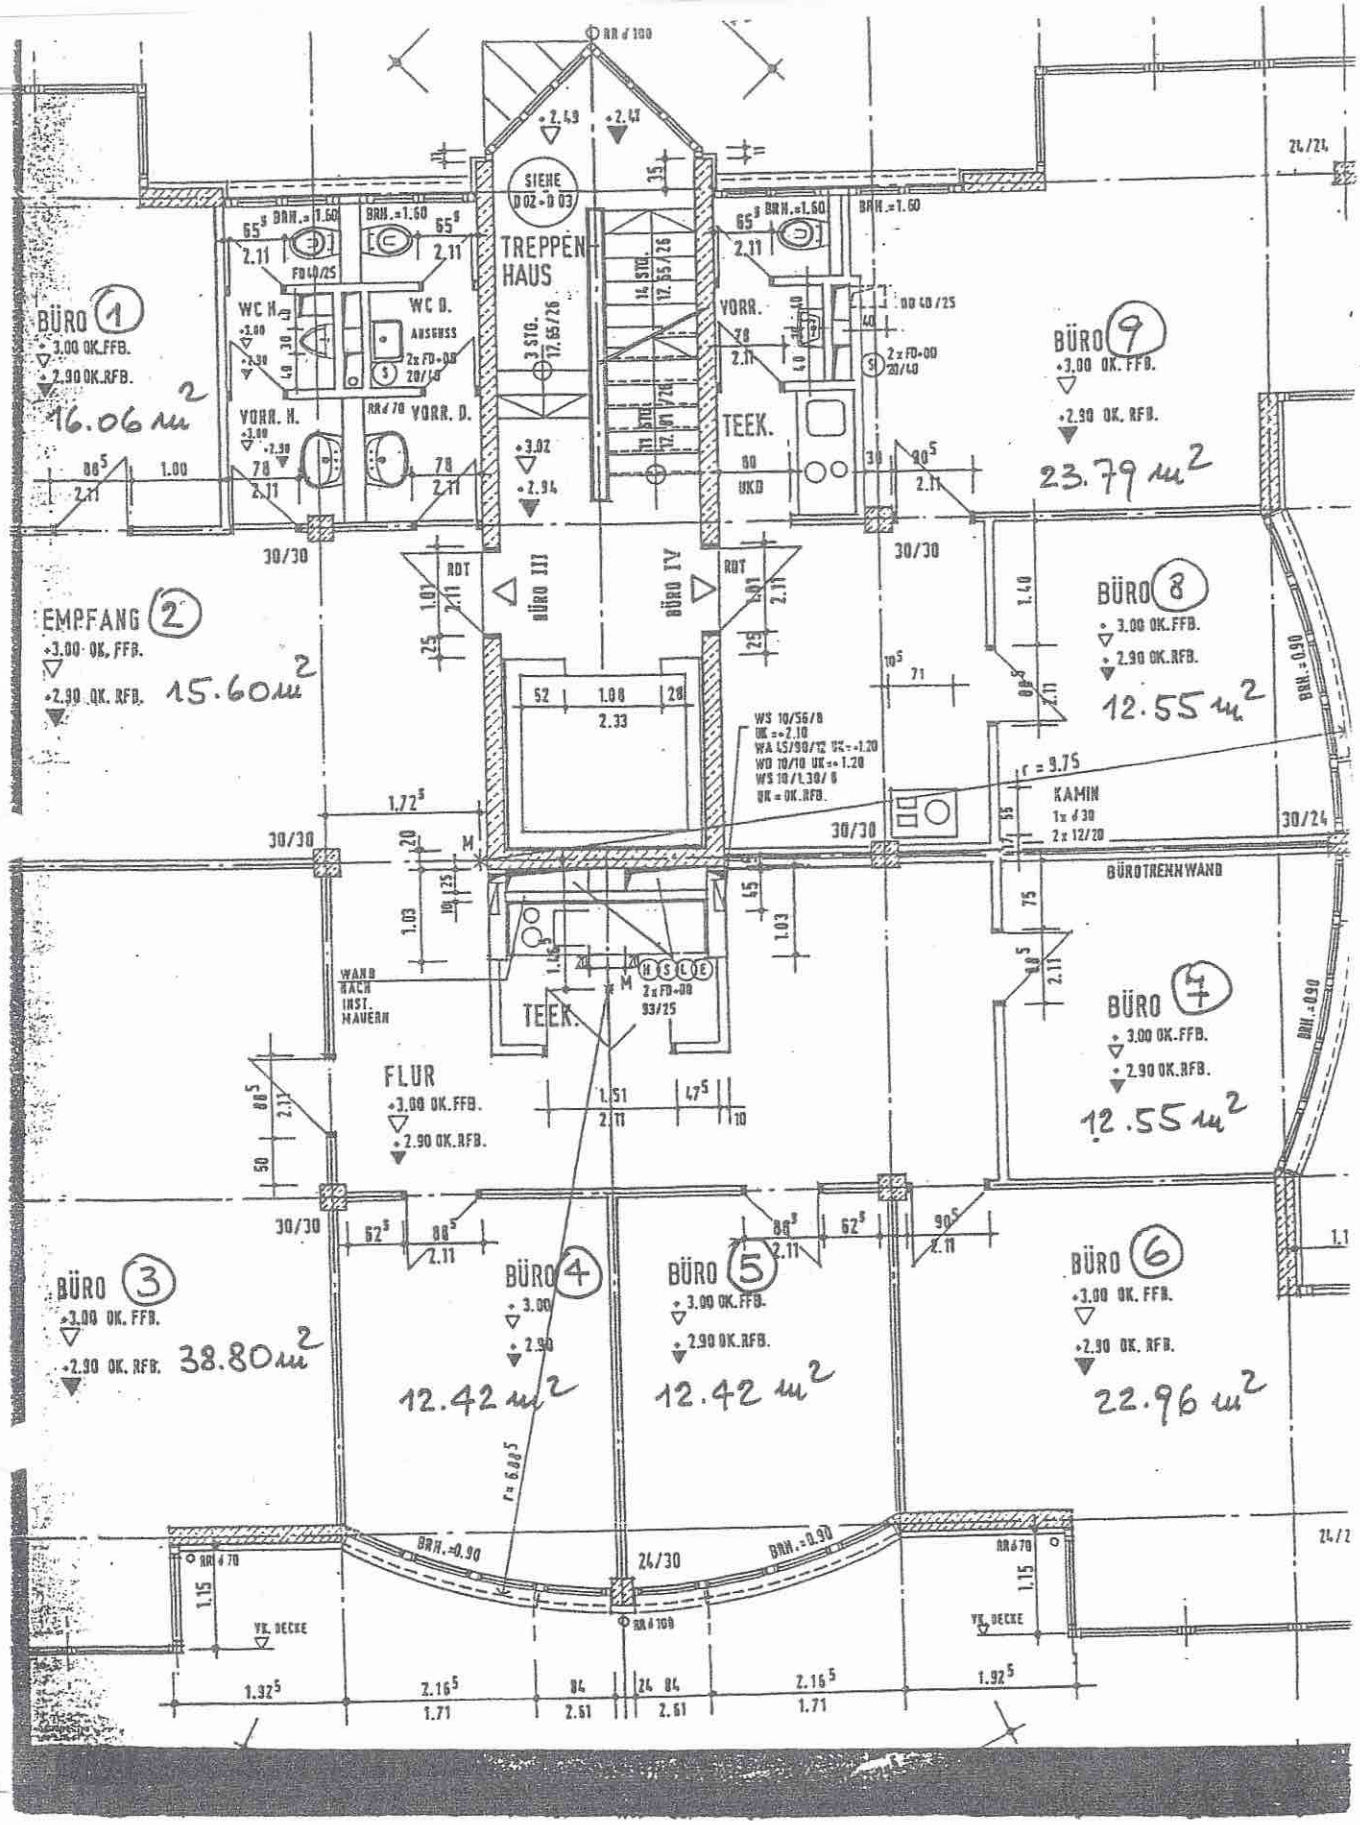
BÜRO 1
3.00 OK.FFB.
2.90 OK.RFB.
16.06 m²
EMPFANG 2
3.00 OK. FFB.
2.90 OK. RFB.
15.60 m²
BÜRO 3
3.00 OK. FFB.
2.90 OK. RFB.
38.80 m²
BÜRO 4
12.42 m²
BÜRO 5
3.00 OK.FFB.
2.90 OK.RFB.
12.42 m²
BÜRO 6
3.00 OK. FFB.
2.90 OK. RFB.
22.96 m²
BÜRO 7
3.00 OK.FFB.
2.90 OK.RFB.
12.55 m²
BÜRO 8
3.00 OK.FFB.
2.90 OK.RFB.
12.55 m²
BÜRO 9
3.00 OK. FFB.
2.90 OK. RFB.
23.79 m²
TREPPEN HAUS
TEEK.
FLUR
3.00 OK.FFB.
2.90 OK.RFB.
WC H.
WC D.
VORR. H.
VORR. D.
VORR.
BÜRO III
BÜRO IV
KAMIN
BÜROTRENNWAND
WAND NACH INST. MAUERN
24/24
24/30

1.OG

9.12.93