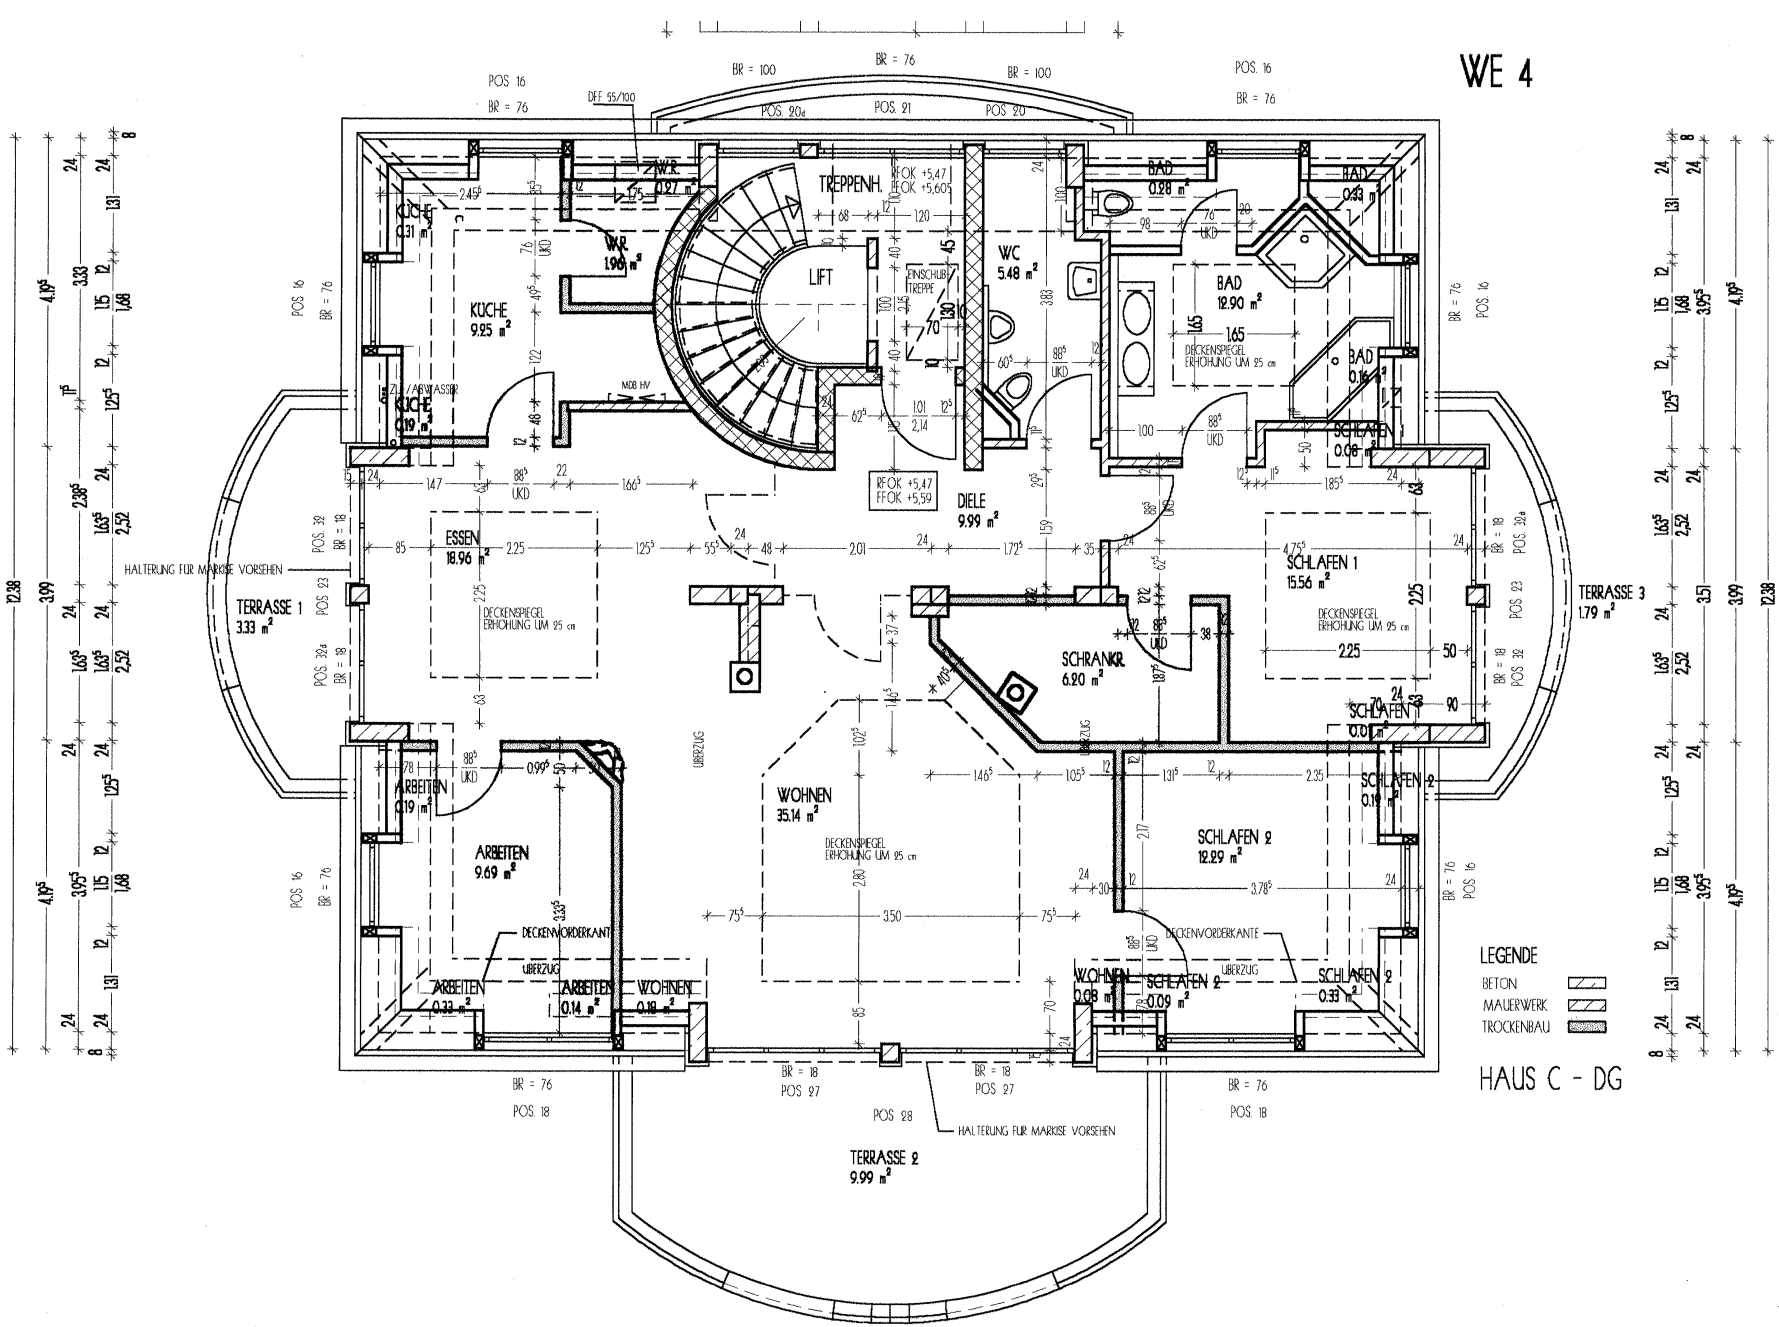

HAUS C - DG

11/00

26-07-99