

GEFÄLLE DER GRUNDLEITUNGEN NACH DIN 1986



RR Ø 100

GRUNDSTÜCKSGRENZE

Steigungsverhältnis?


ENTLÜFTUNG NACH § 12 GaV

Brandwand

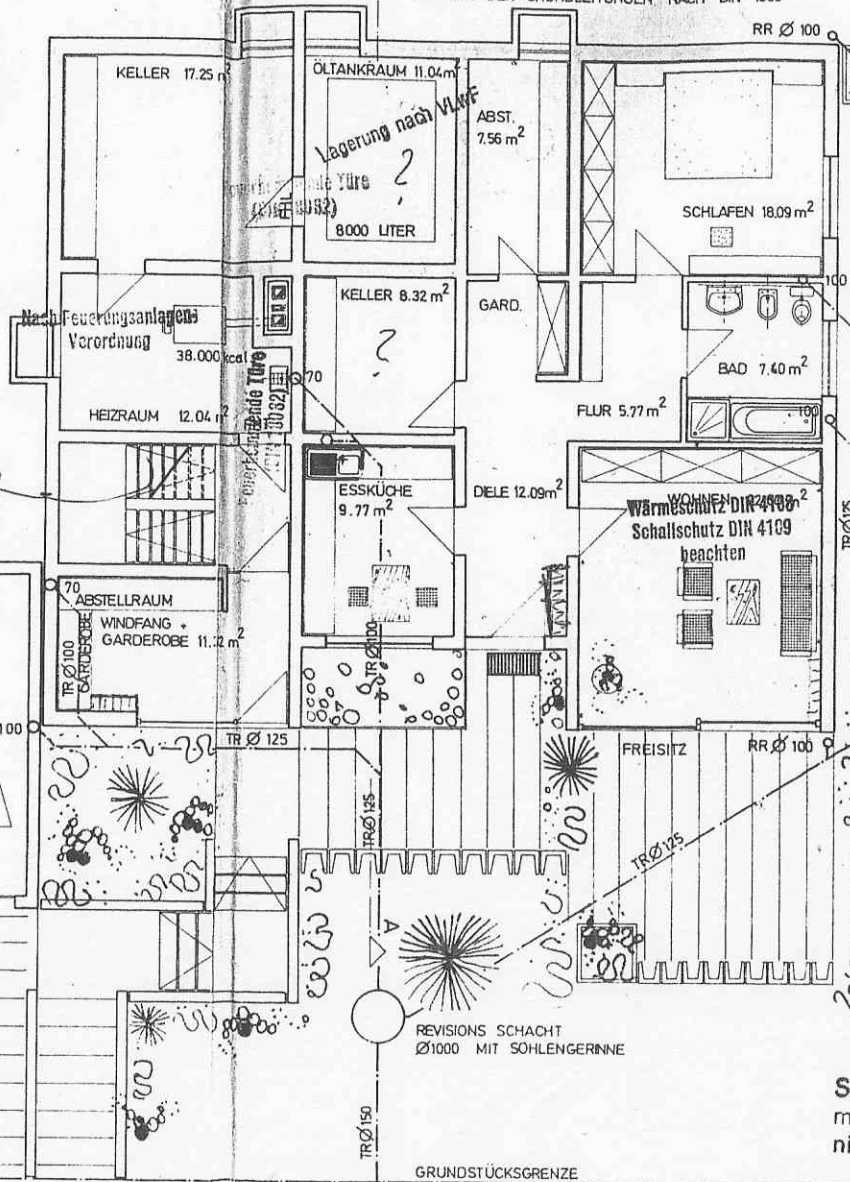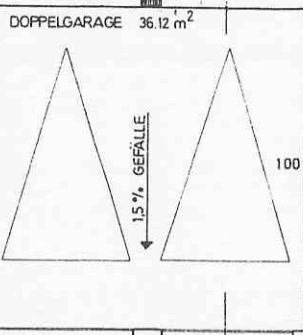

Standsicherheit wurde gemäß Art. 87 Abs. 4 BayBO nicht geprüft.

GRUNDSTÜCKSGRENZE

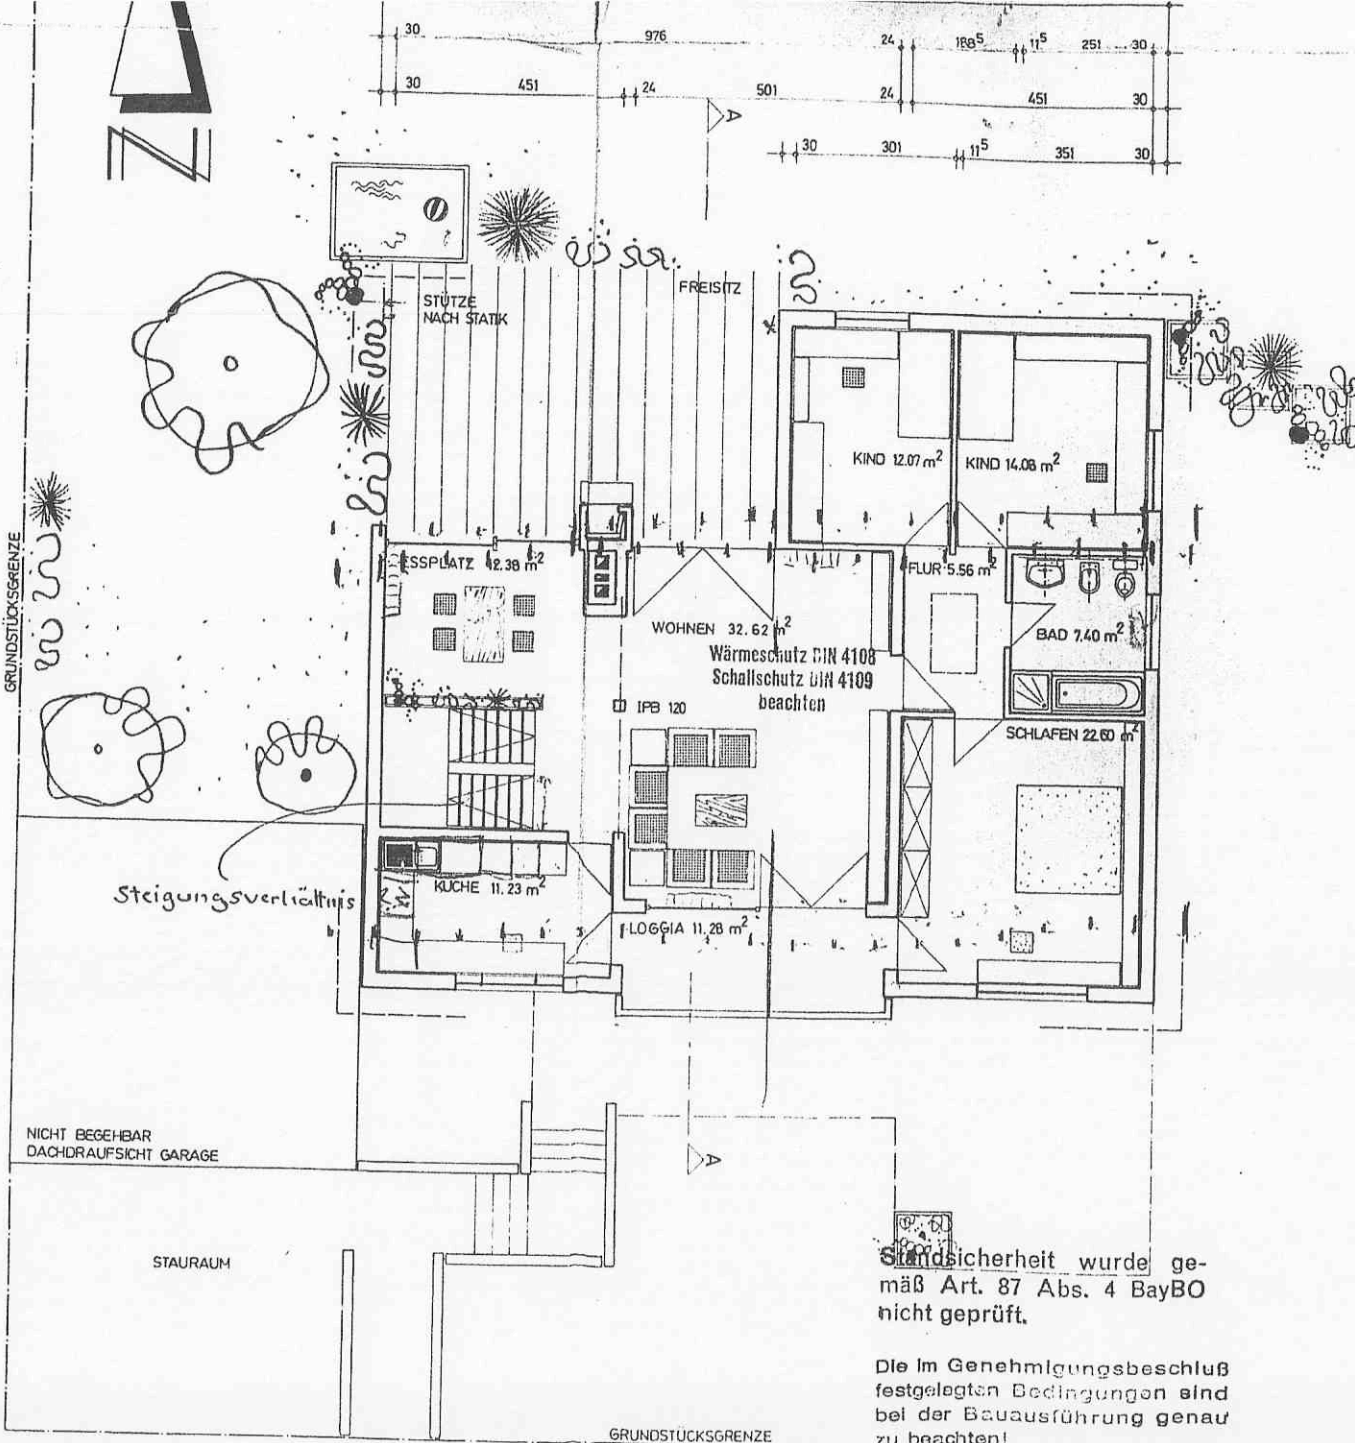

Standsicherheit wurde ge-  
mäß Art. 87 Abs. 4 BayBO  
nicht geprüft.

Die im Genehmigungsbeschuß  
festgelegten Bedingungen sind  
bei der Bauausführung genau  
zu beachten!