


Baubehördlich genehmigt
 mit Baueckfeld vom
 19. April 1924
 Stadt Nürnberg
 Bauordnungsbehörde

GRUNDRIß

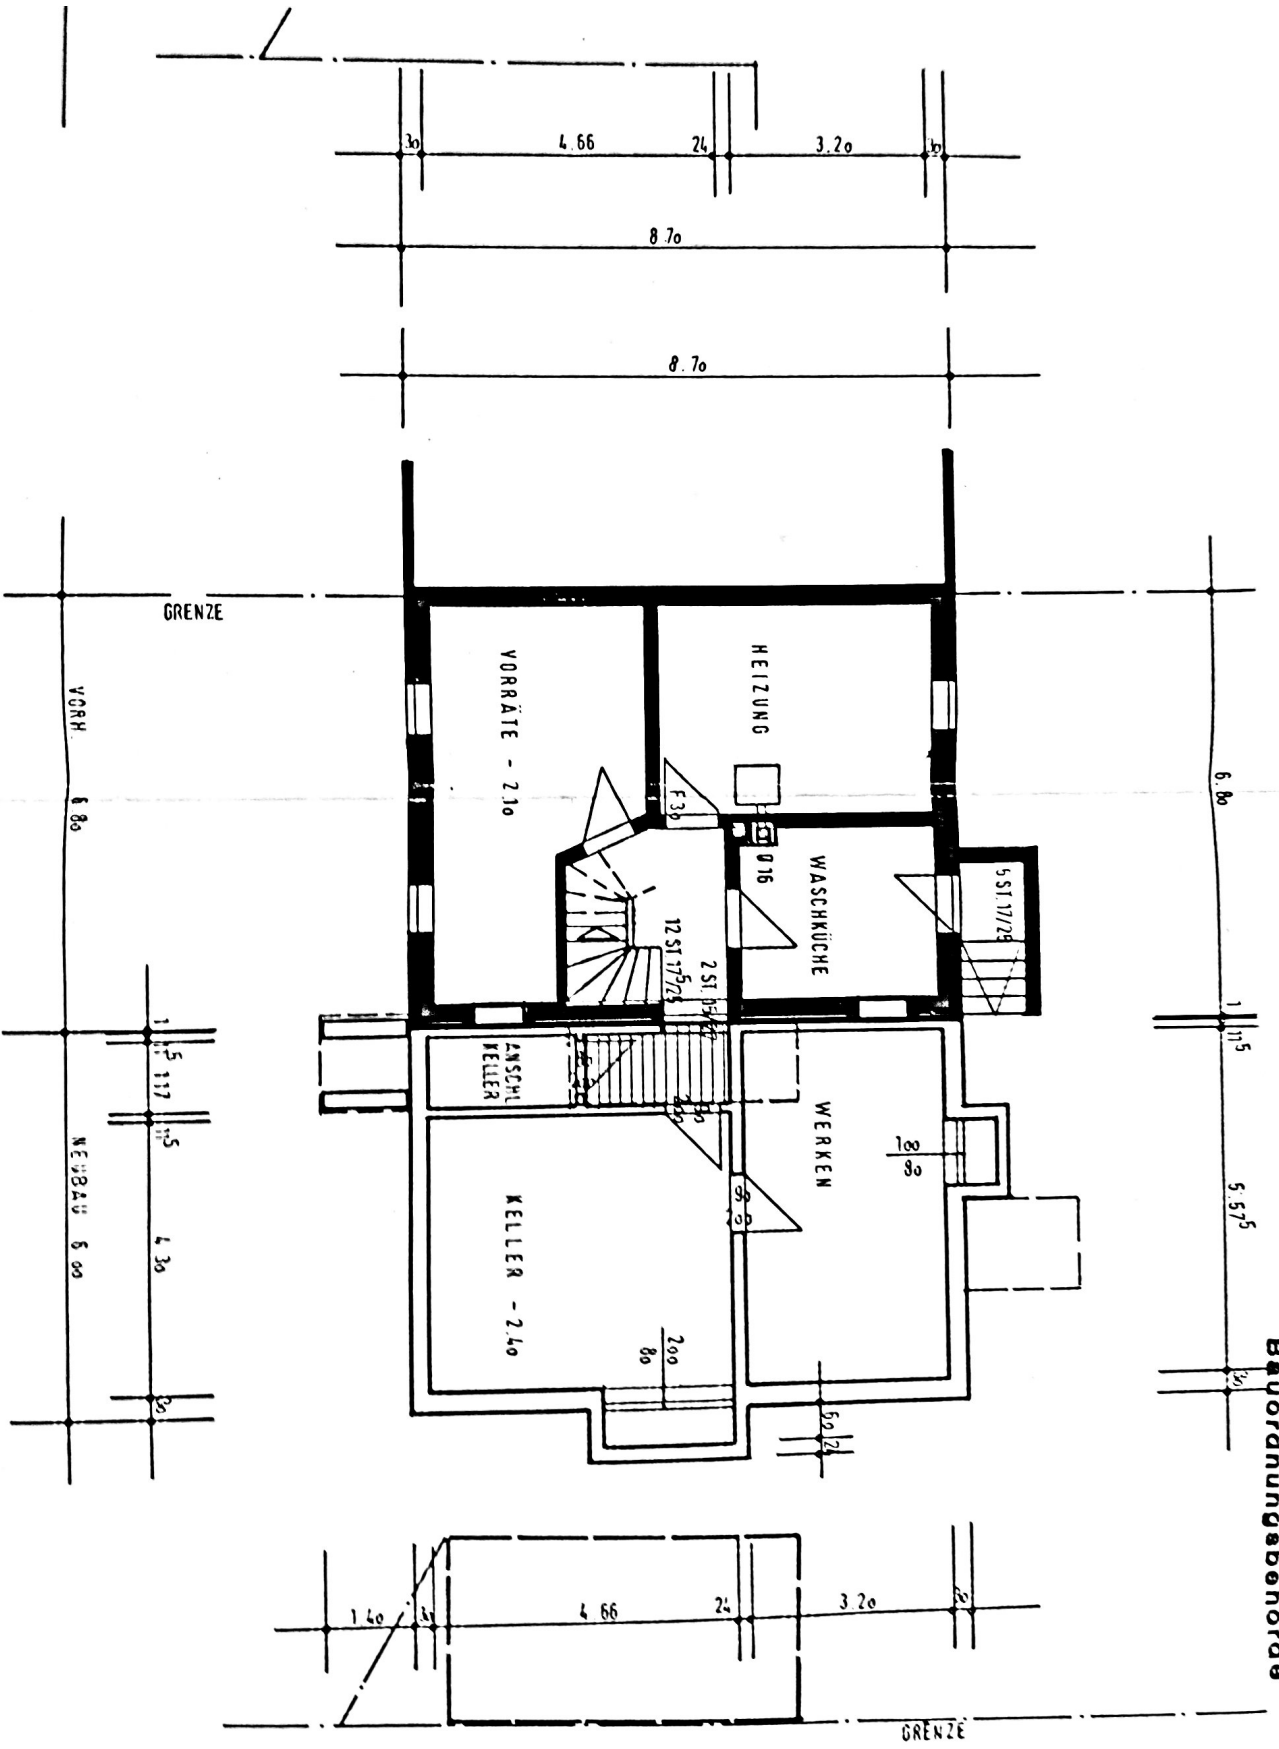

KELLER