


Entwurf

Revitalisierung einer Stadtvilla

11-053

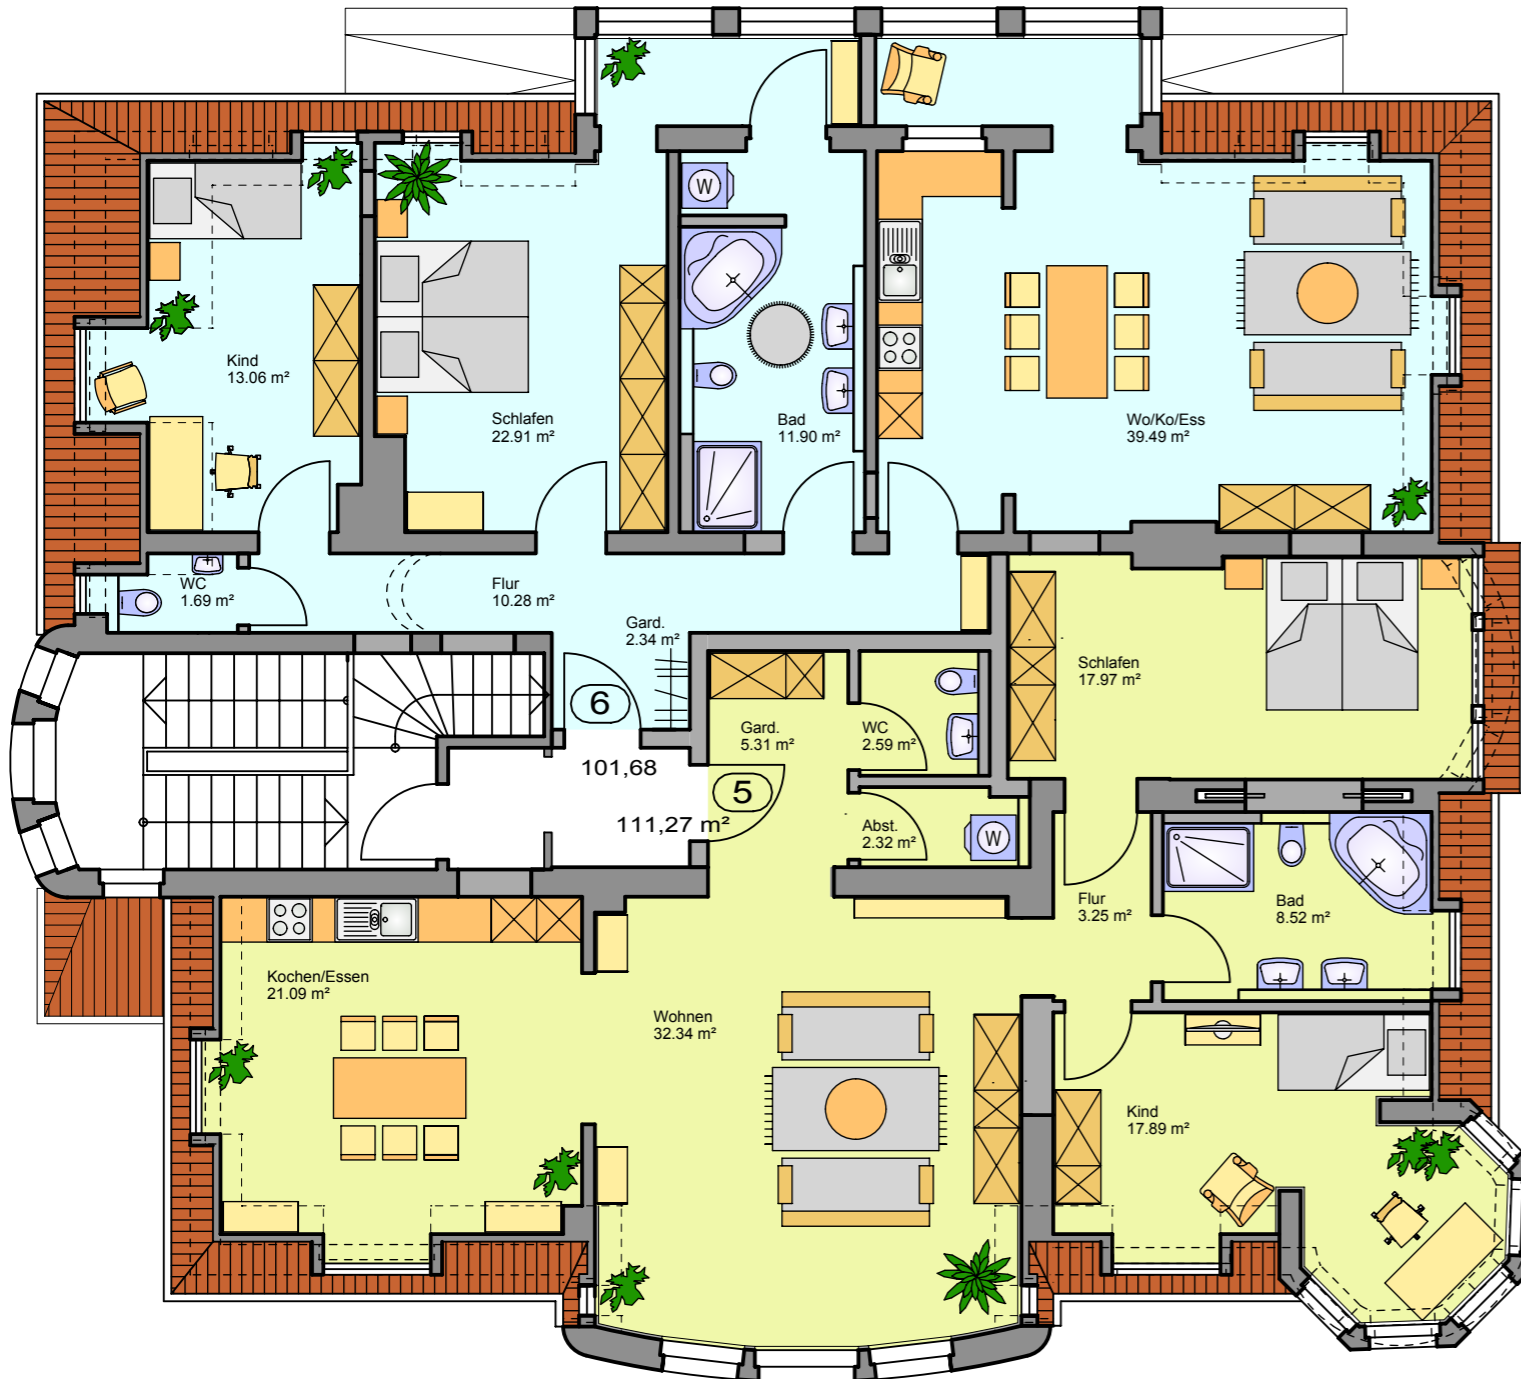

BAUHERR

ZDC Immobilien GmbH & Co. KG
Norisstraße 28
91154 Roth

BAUORT

91154 Roth
Gartenstraße 15
GMKG.: 560/2
FLUR-Nr.: Roth

Mansarde Variante 6

Maßstab: 1:100
Plan-Nr.: E 418
Bearbeiter: KE

Wendelstein, 14.06.2012



ARCHITEKTURBÜRO KOLLISCHON
90530 Wendelstein Zum Handwerkerhof 1



Tel. 09129/28288-0
Fax 09129/28288-10
E-Mail: info@kollischon.de