


MAßSTAB = 1/100

BAUJERD. A. SÜDLICHE E. NÜRNBERG.
PLAN ÜBER WIEDERAUFBAU ANWSEN
AUS S. LAUFER GASSE N. 9-11
QUERSCHNITT C-D

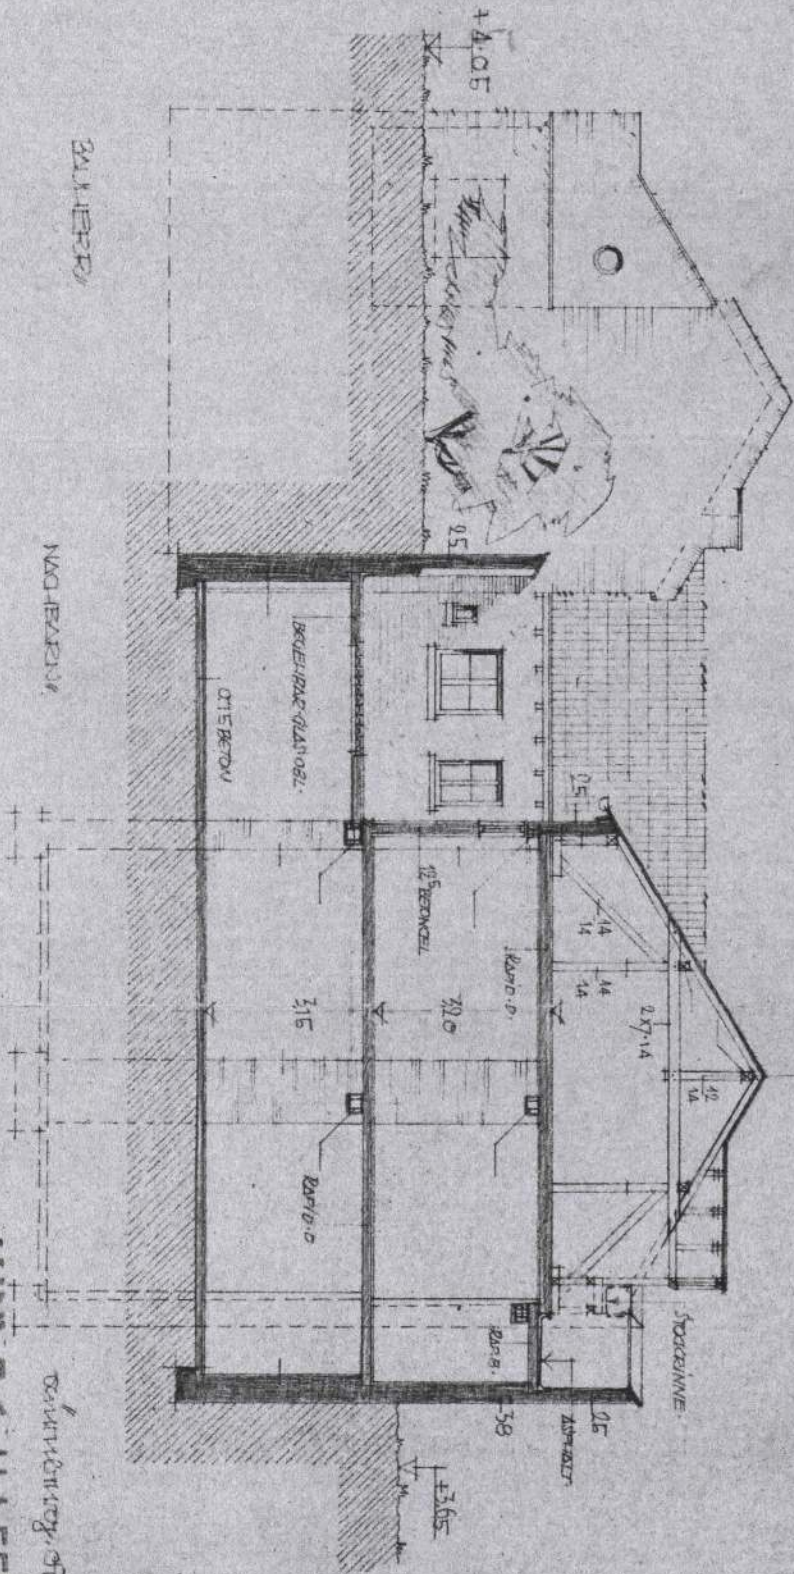

LUDWIG HATNER
ARCHITECT BDA

Gezeichnet von 1909