


Baubehördlich genehmigt  
mit Bescheid vom  
19. JAN. 1924  
Stadt Nürnberg  
Bauplanungsbehörde

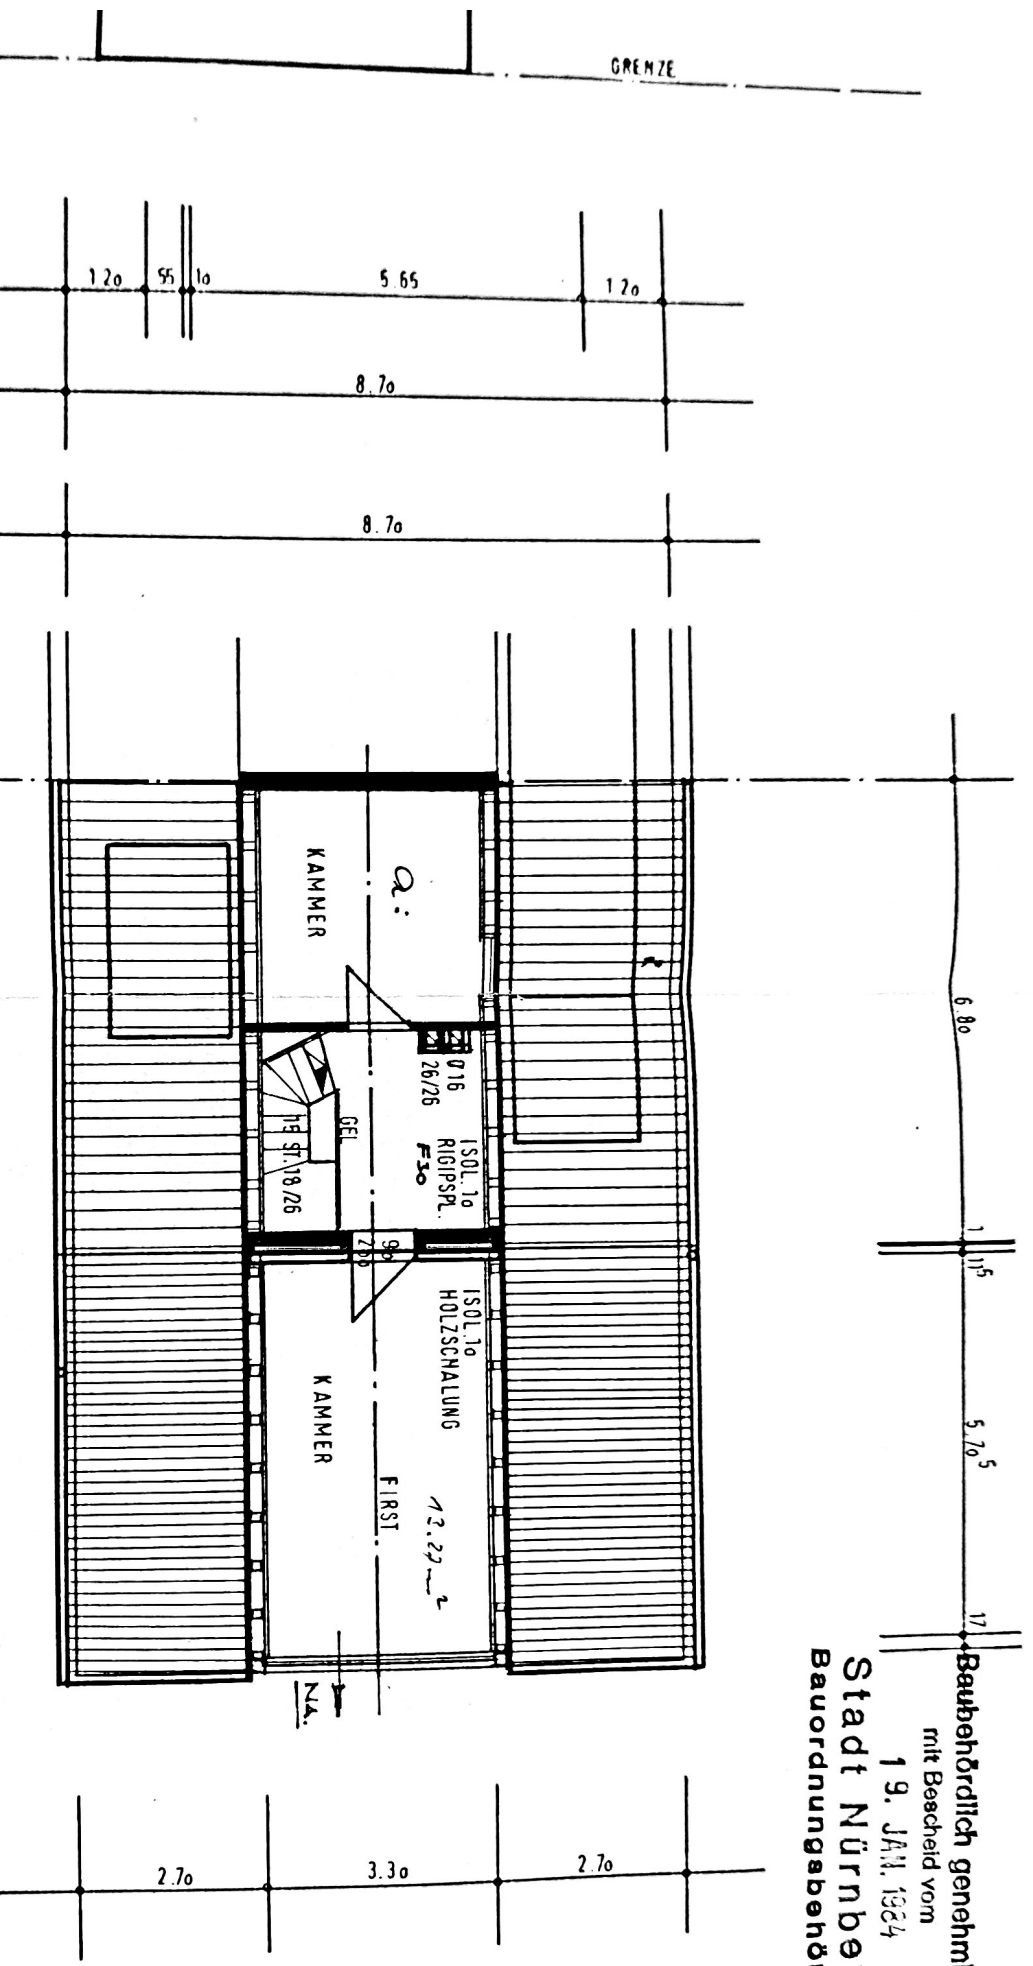

a: Kein  
Aufenthaltsraum

GRENZE

VORH. 6.86

NEUBAU 6.00

SPITZBODEN

*Handwritten signature*

*Handwritten initials*

