


lmj

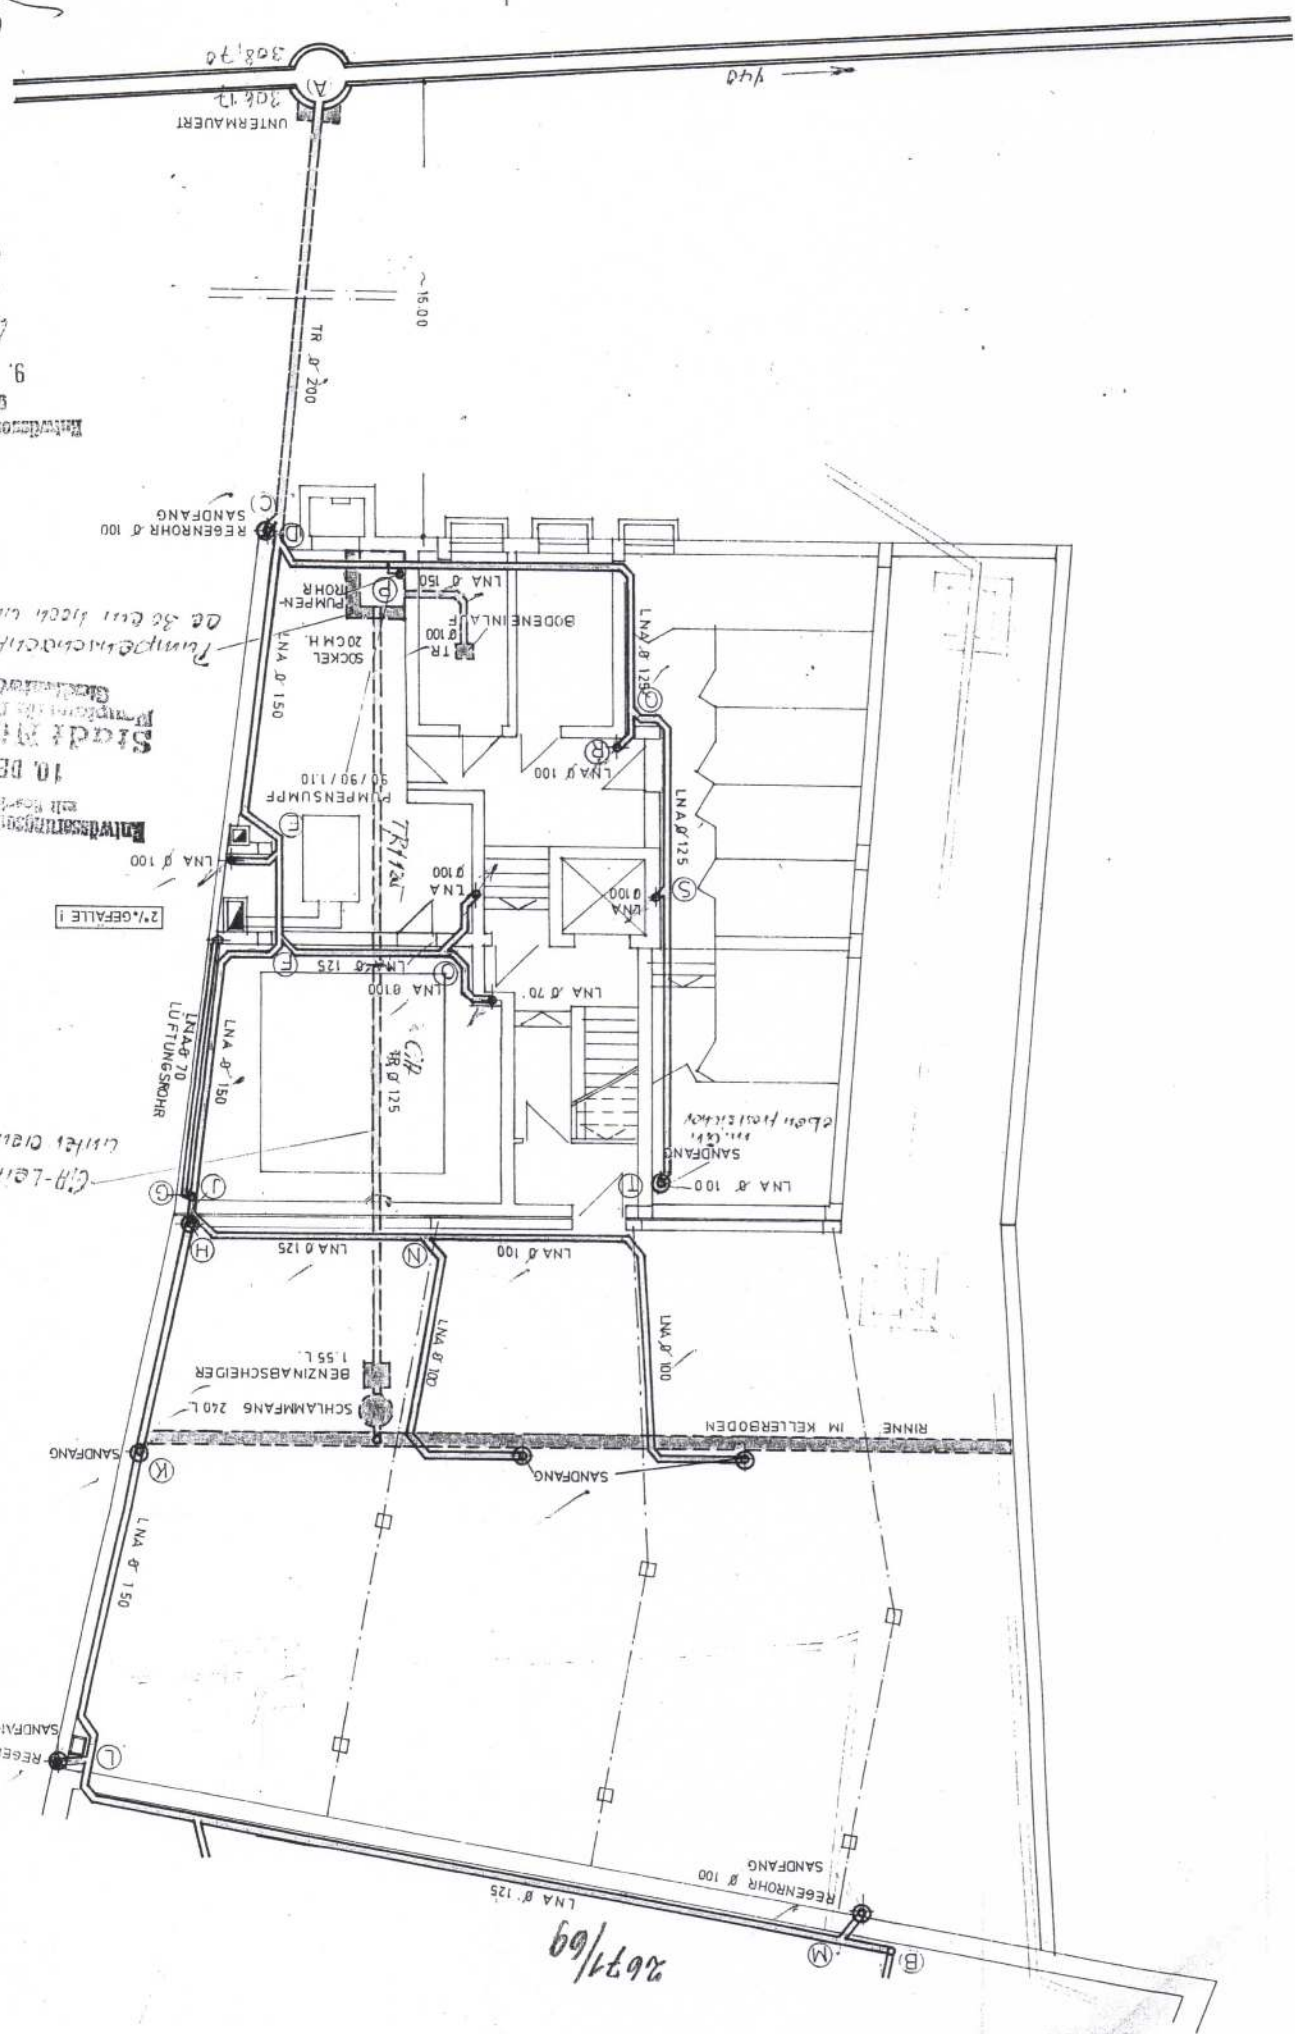

2677/69

308'72
306'12
UNTERRAUERT

~15,00

TR d 200

SANDFANG
REGENROHR d 100

LNA d 150
SOCKEL
20 CM H.

LNA d 150
PUMPE

LNA d 100
BODENINLA

LNA d 125

LNA d 100

LNA d 125

LNA d 100

LNA d 70

LNA d 100

LNA d 125

LNA d 100

LNA d 100










9. DEZ. 1969
Stadt
Entwässerungsbereich

10. DEZ. 1969
Stadt
Entwässerungsbereich

2%GEFÄLLE I

LNA d 20

CH-Leitung

SANDFANG
oben im Keller

SCHLAMMFANG 240 L
BENZINABSCHIEDER
155 L

RINNE IM KELLERBODEN

SANDFANG

SANDFANG

SANDFANG

LNA d 150








SANDFANG
REGENROHR d 100

SANDFANG
REGENROHR d 100

SANDFANG
REGENROHR d 100