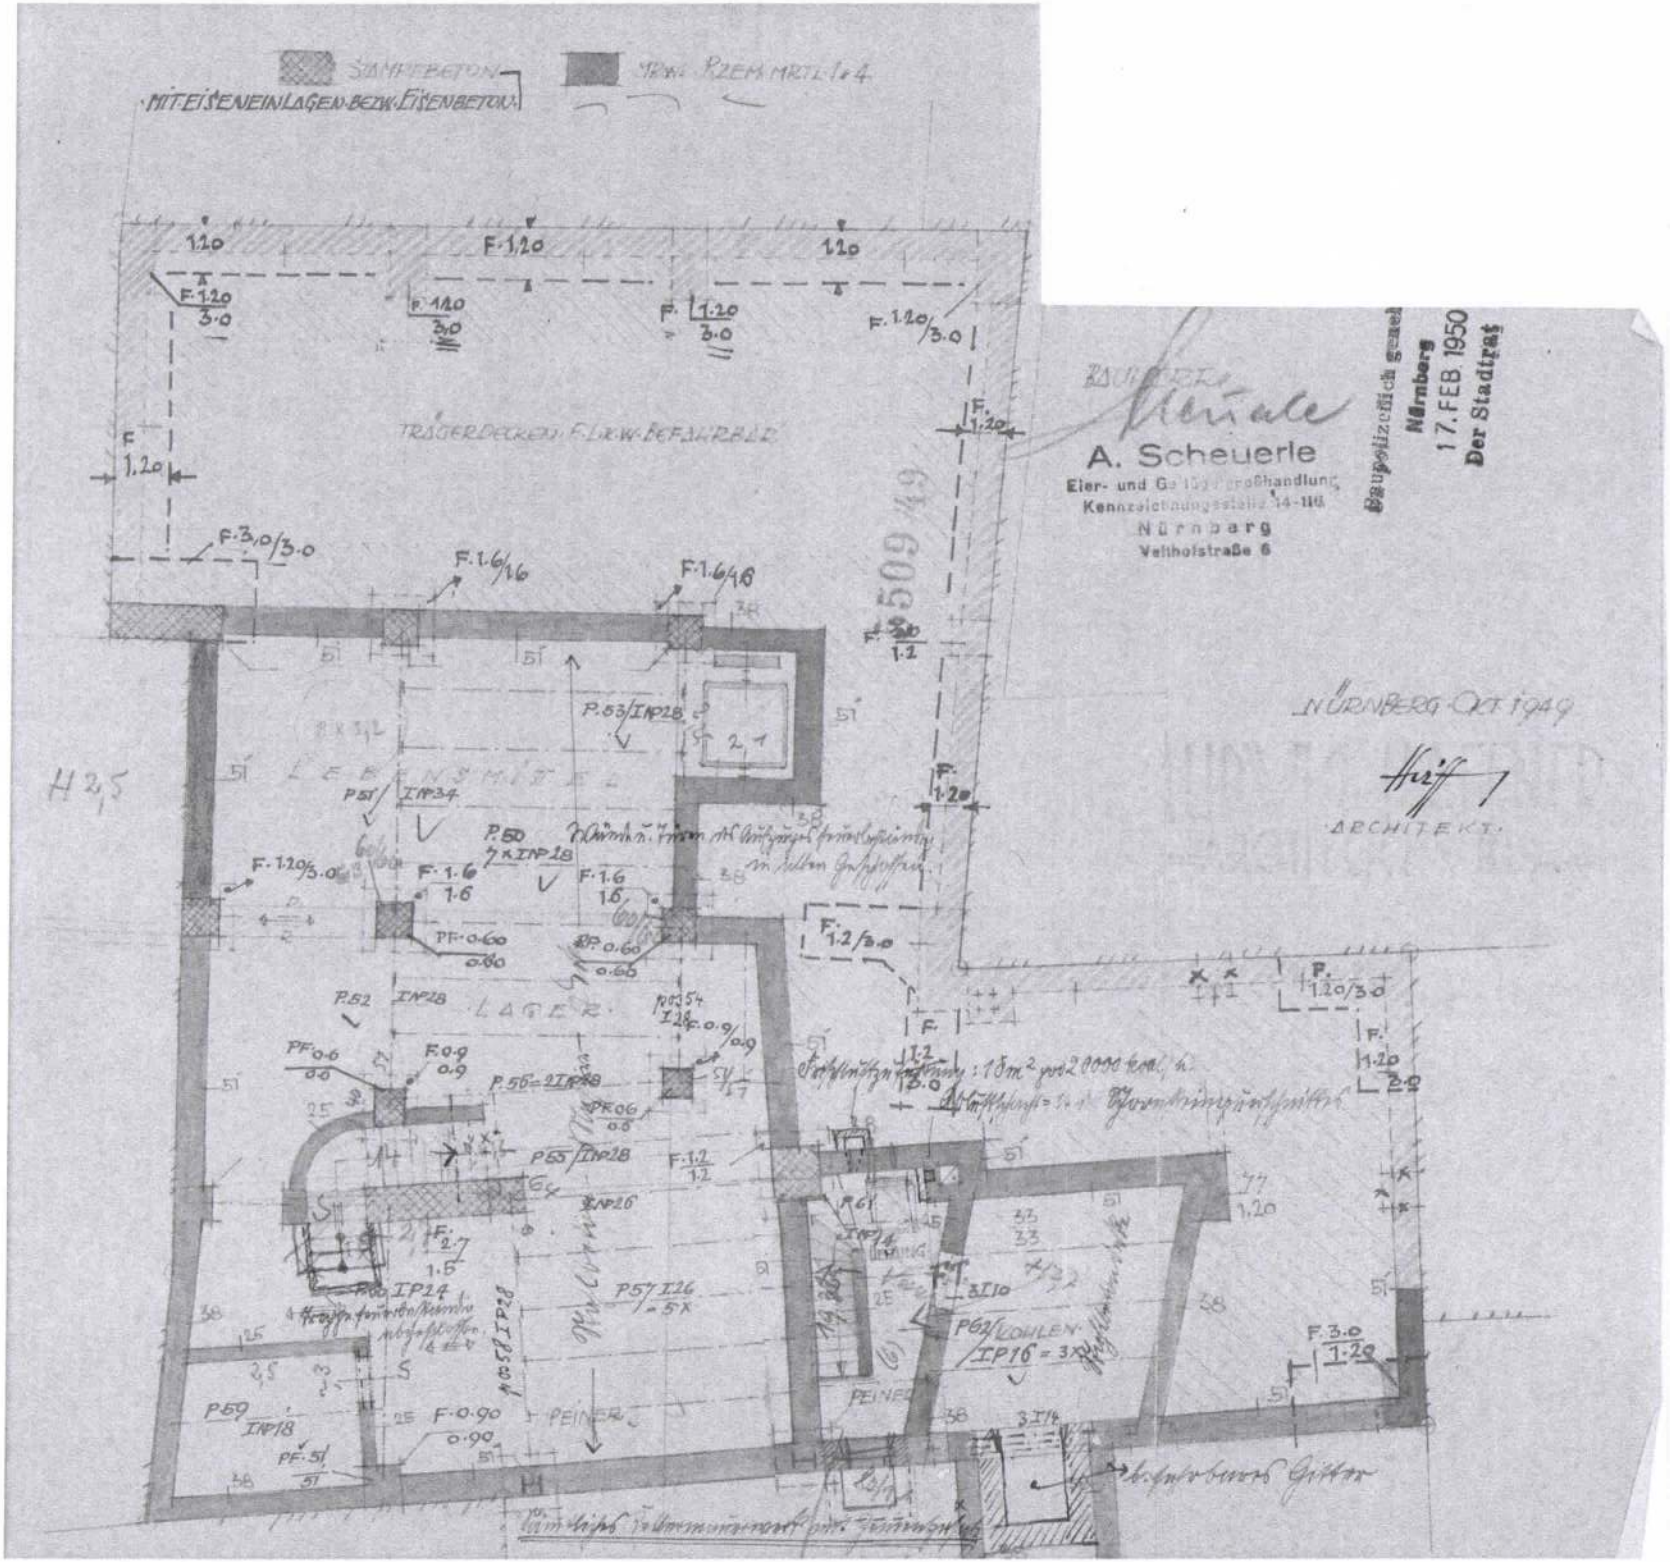
STAMPFBETON MIT EISENEINLAGEN BEZW. EISENBETON
STEIN: ZEMENTMÖRTEL 1:4
TRÄGERDECKEN F. LW. BEFAHRBAR
LEBENSMITTEL
LAGER
PEINER
KOHLEN
A. Scheuerle
Eier- und Ge[illegible]großhandlung
Kennzeichnungsstelle 14-116
Nürnberg
Veilhofstraße 6
Baupolizeilich genehmigt
Nürnberg
17. FEB. 1950
Der Stadtrat
NÜRNBERG OKT 1949
ARCHITEKT